



敷地内配置図

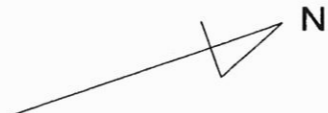

$S = \frac{1}{1000}$

主要県道

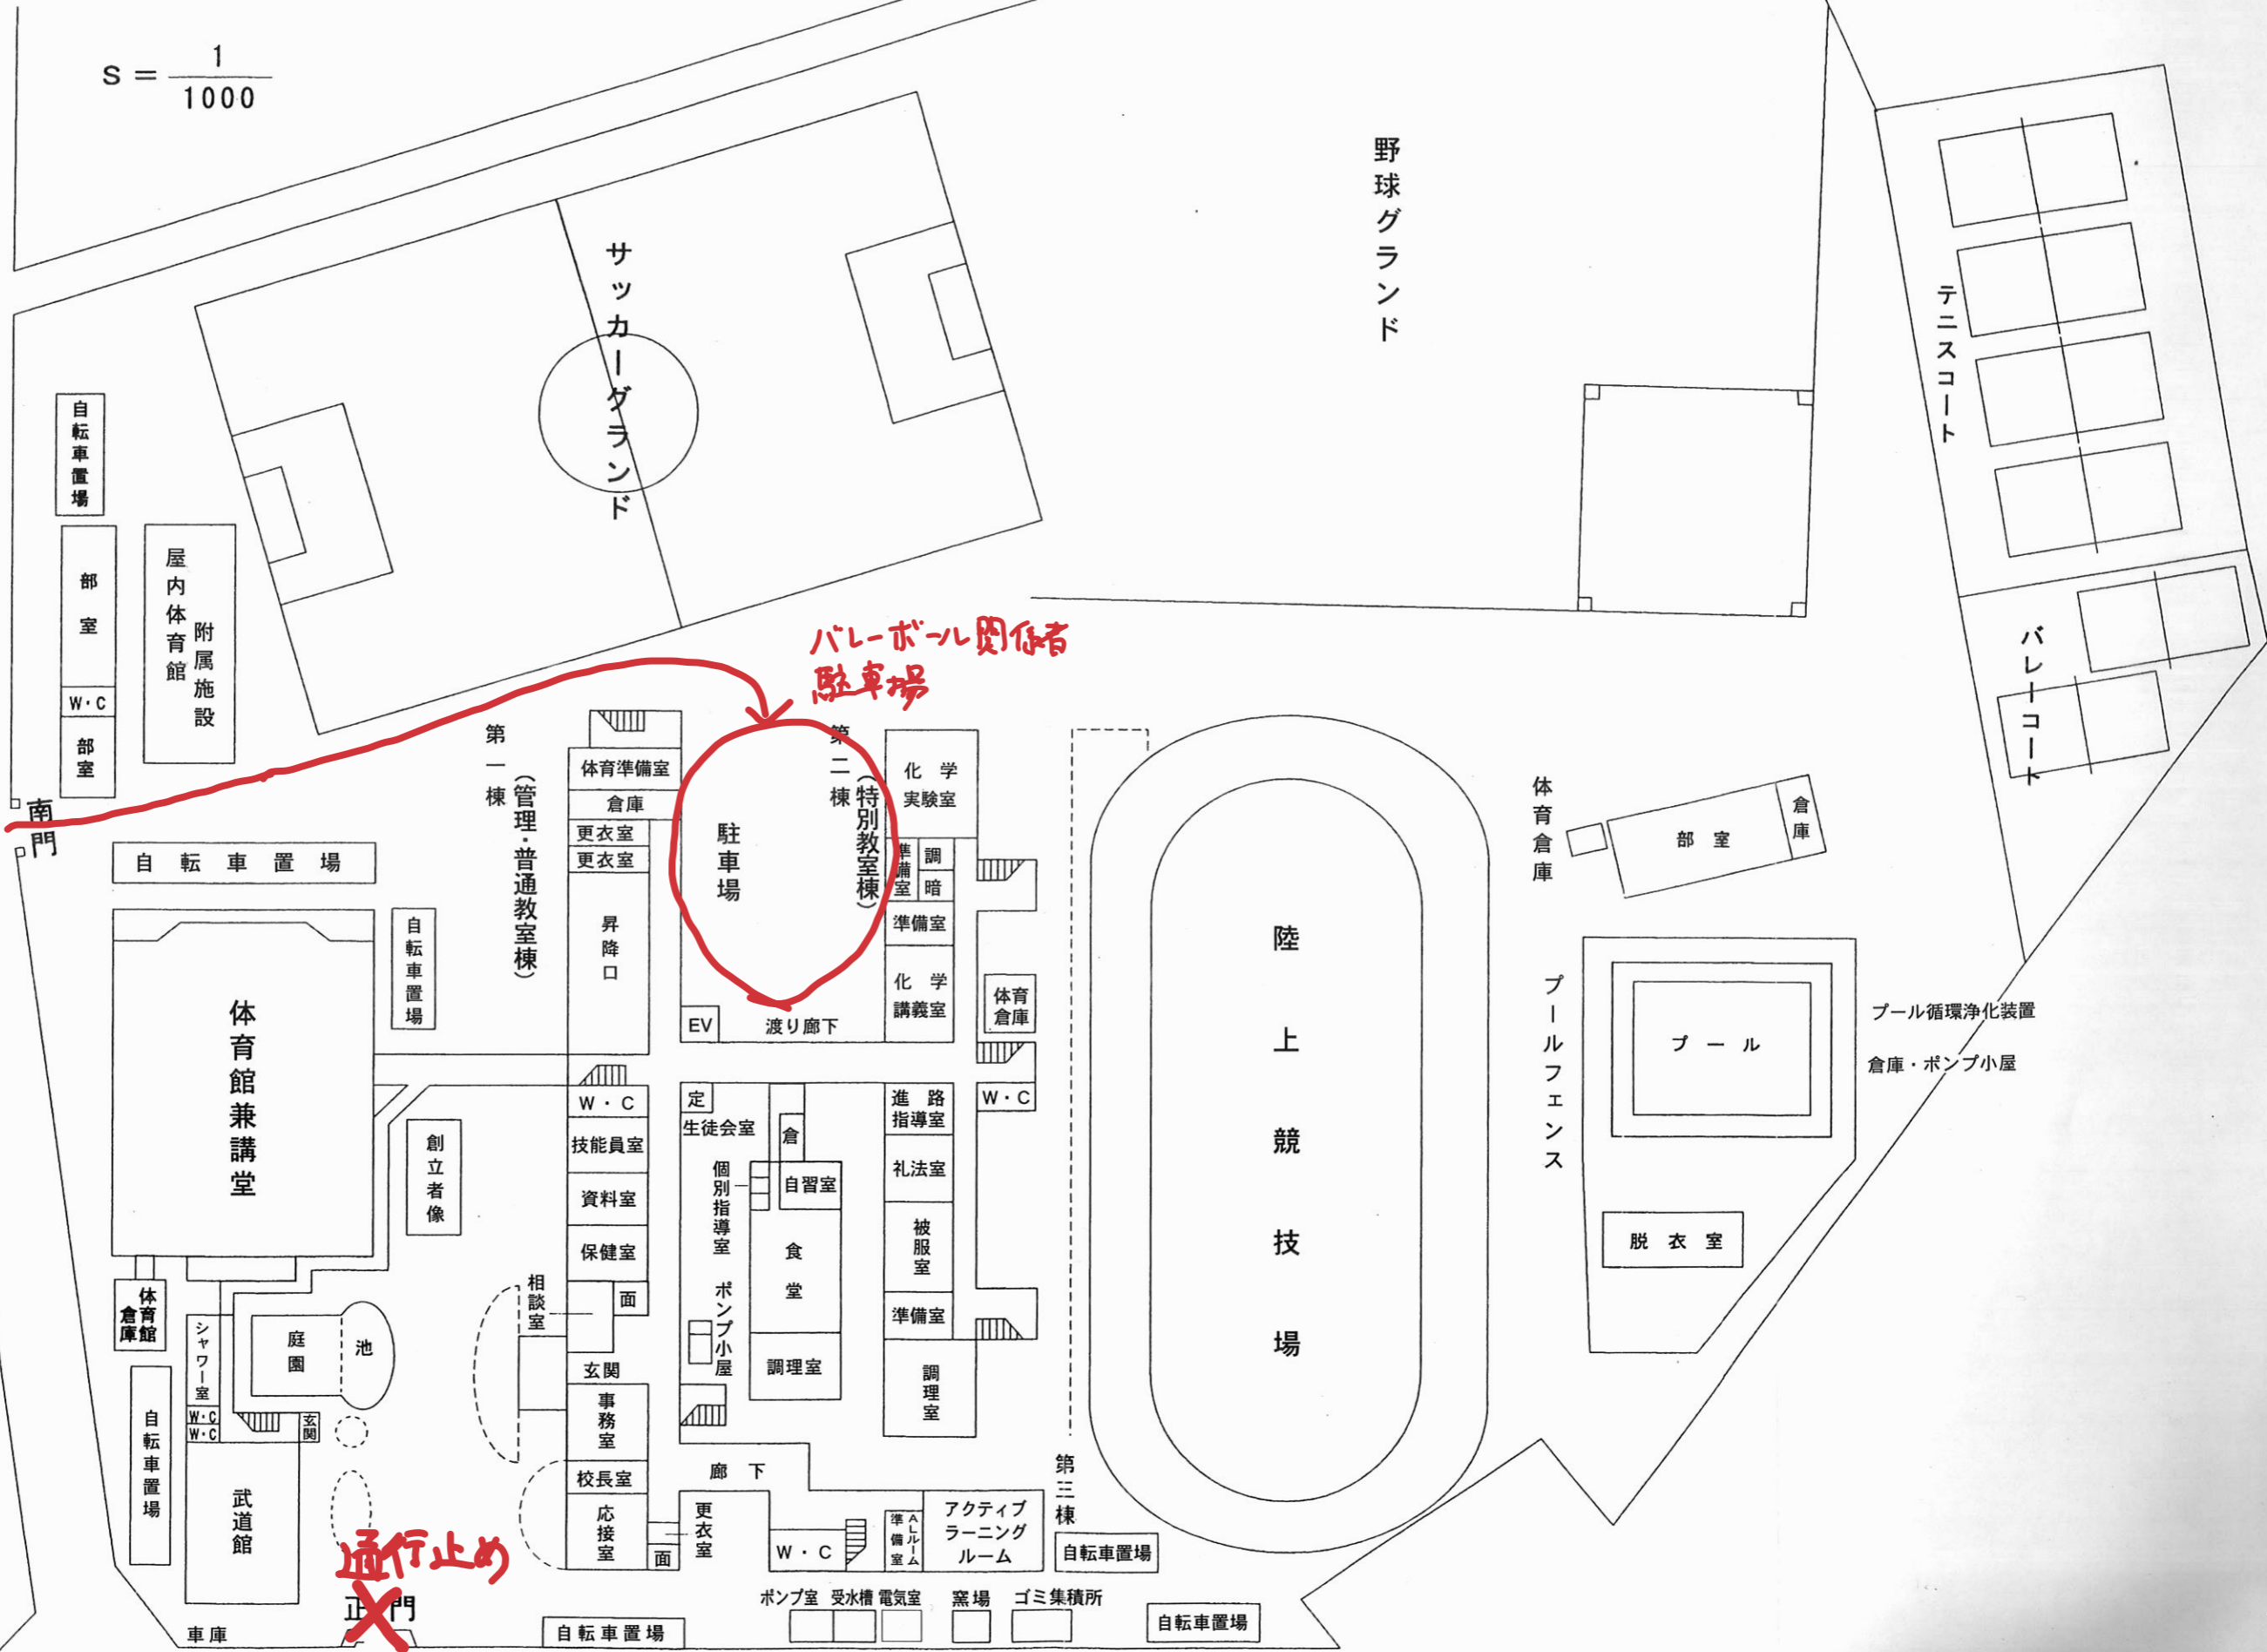

バレーボール関係者
駐車場

通行止め
正門